PRZEKRÓJ A–A

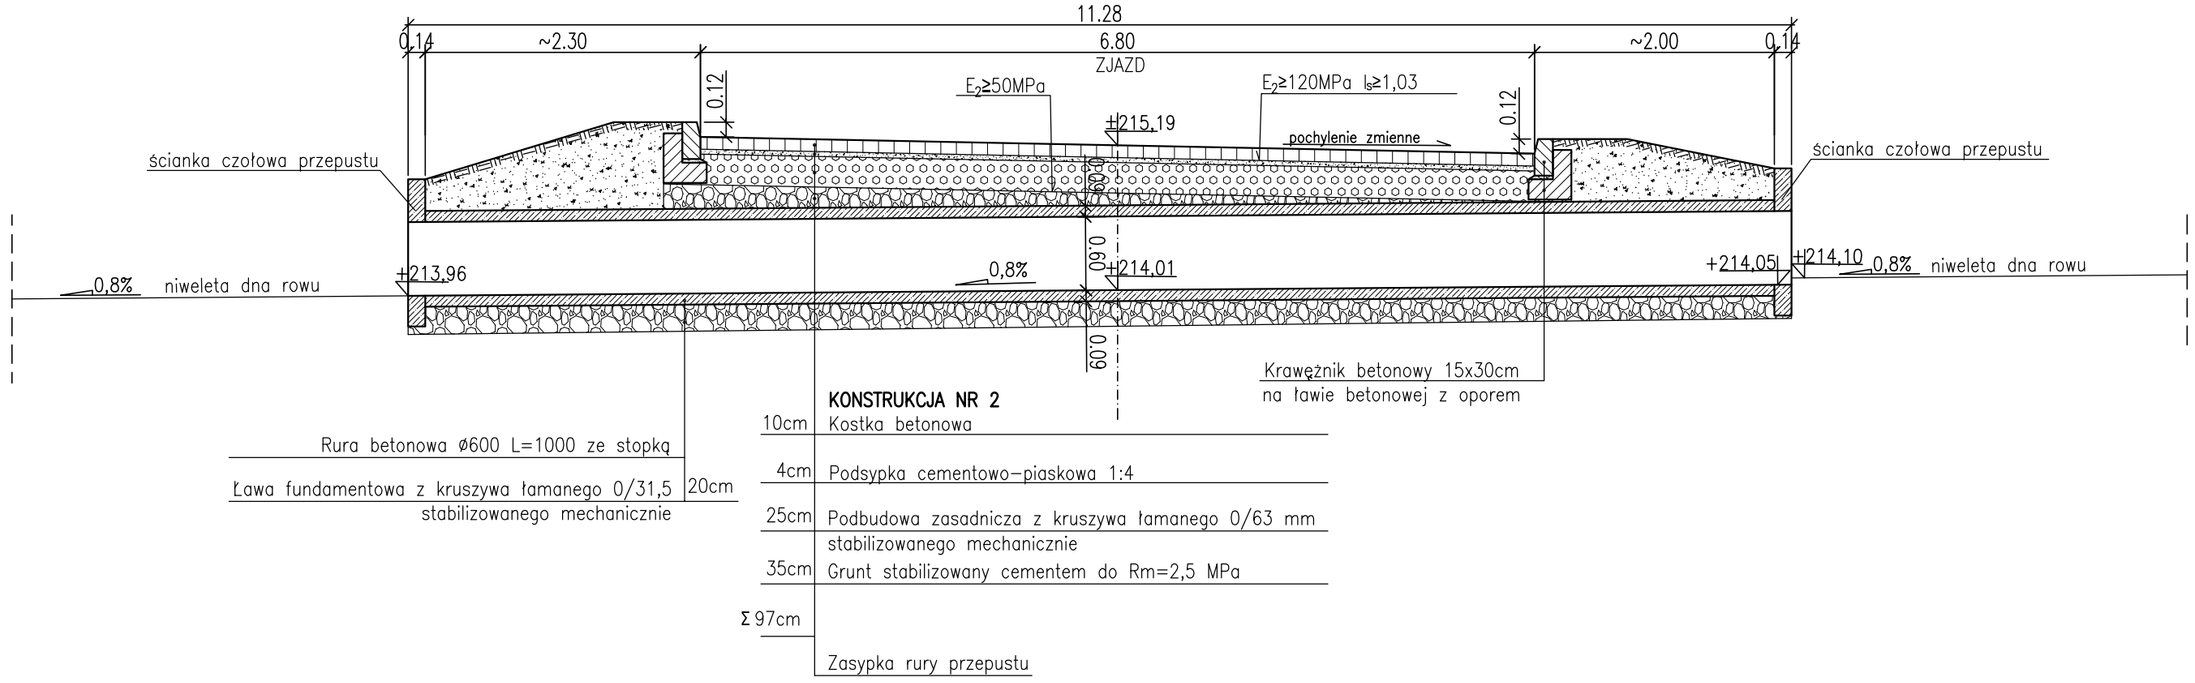

PRZEKRÓJ B–B

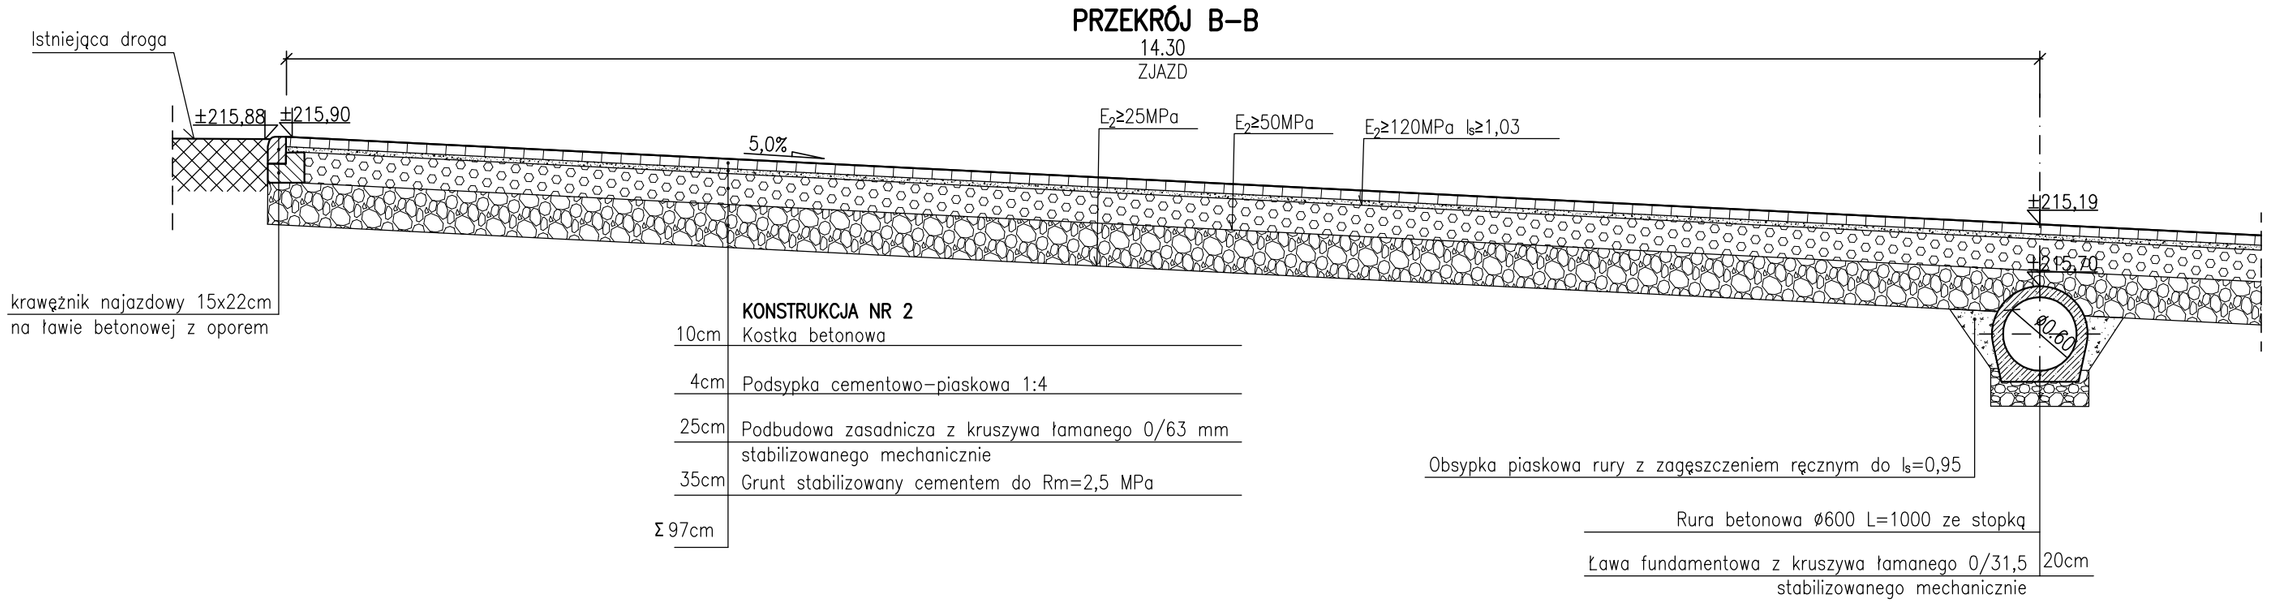

PRZEKRÓJ C–C

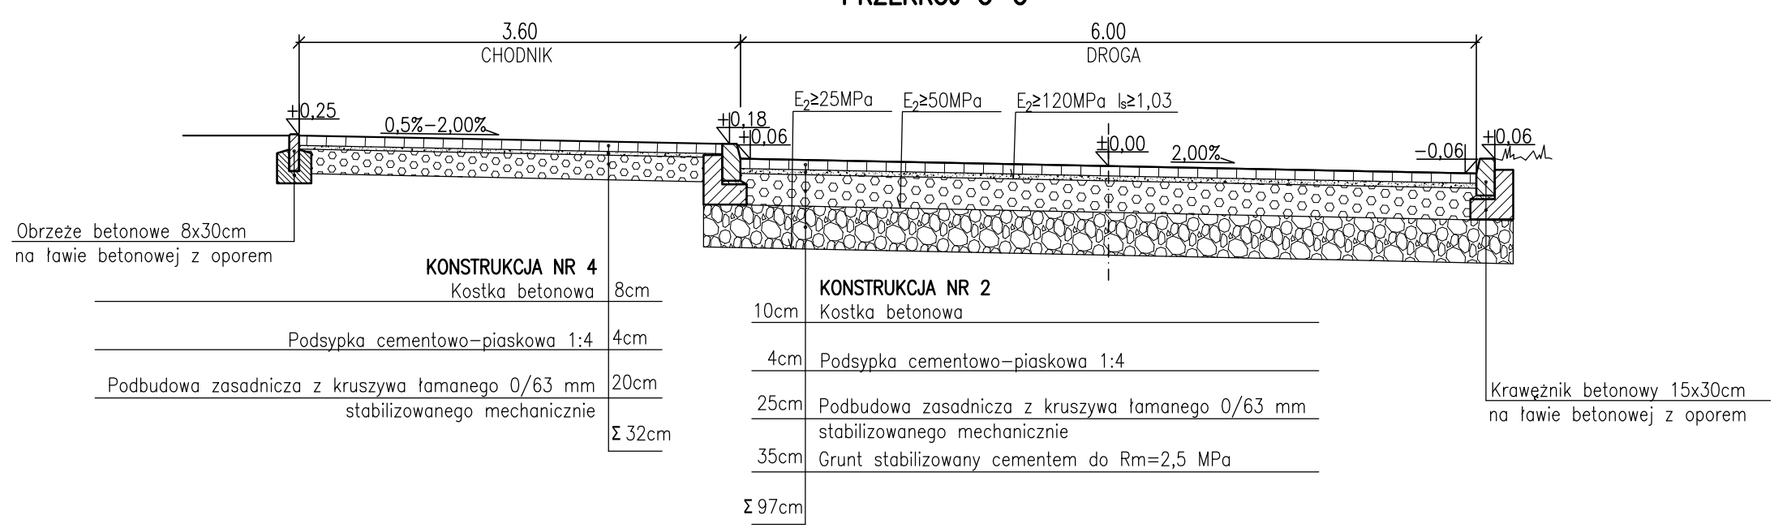

W1

Prefabrykowana ścianka czołowa przepustu

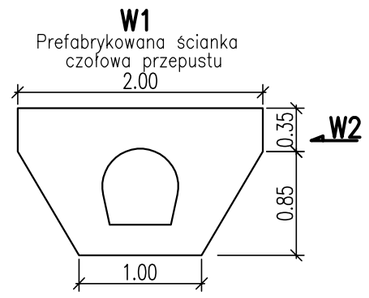

W2

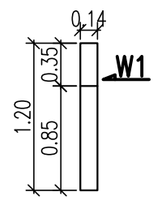

SZCZEGÓŁ NR 1

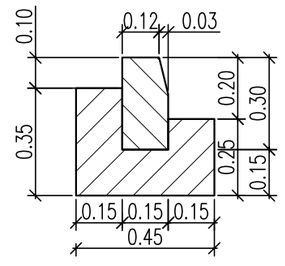

Krawężnik betonowy 15x30cm
na ławie betonowej z oporem

SZCZEGÓŁ NR 2

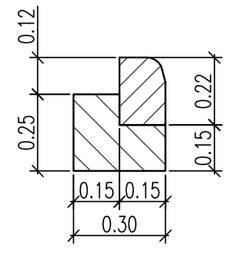

Krawężnik najazdowy 15x22cm
na ławie betonowej z oporem

SZCZEGÓŁ NR 3

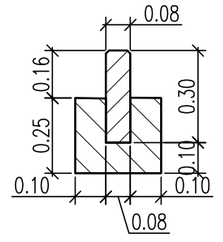

Obrzeże betonowe 8x30cm
na ławie betonowej z oporem

SZCZEGÓŁ NR 4

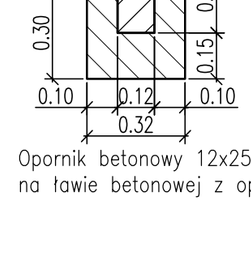

Opornik betonowy 12x25cm
na ławie betonowej z oporem

SZCZEGÓŁ NR 5

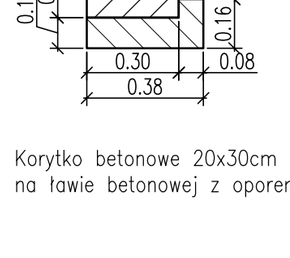

Korytko betonowe 20x30cm
na ławie betonowej z oporem

SZCZEGÓŁ NR 6

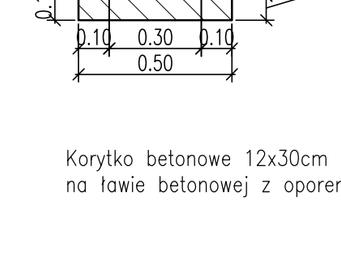

Korytko betonowe 12x30cm
na ławie betonowej z oporem

Zmiana	Data	Opis zmiany	Nazwisko	Podpis

ATS S.A. Toruń – Centrum logistyki i Centrum serwisowe wyrobów stalowych z układem torowym i Terminalem Intermodalnym na bocznicy kolejowej w Zamościu–Bortatyczach
PB zamienny do projektu nr 55910–01–2M–001

DROGI I UTWARDZENIA
Przekroje konstrukcyjne

Podziałka: 1:50, 1:20	CAD	TP	Data	Nazwisko		Podpis
Materiał: –		Projektował:	04.2017	D.Woźniak		
				spec. drogowa		
				SLK/2459/P00D/09		
		Sprawdz.	04.2017	R.Pawlik		
				spec. konstr.–bud.		
				nr upr. 328/01		
Masa w kg: –		Kier. proj.	04.2017	A. Waniek		
				konstr.–bud.		
				SLK/3860/P00K/11		
Stadium: PB ZAMIENNY						

Wszelkie prawa autorskie zastrzeżone, ze szczególnym uwzględnieniem przepisów Ustawy o prawie autorskim (Dz U Nr 24/94 poz 83 wraz z późniejszymi zmianami). Każde wykorzystanie, powielanie i rozpowszechnianie możliwe jest tylko za pisemną zgodą "BIPROHUTU"

Nr archiwalny
59215–01–2D–007/A

Arkusz 1 / 1 Arkuszy

Przedsiębiorstwo Inżynierskie BIPROHUT – Spółka z o.o.